
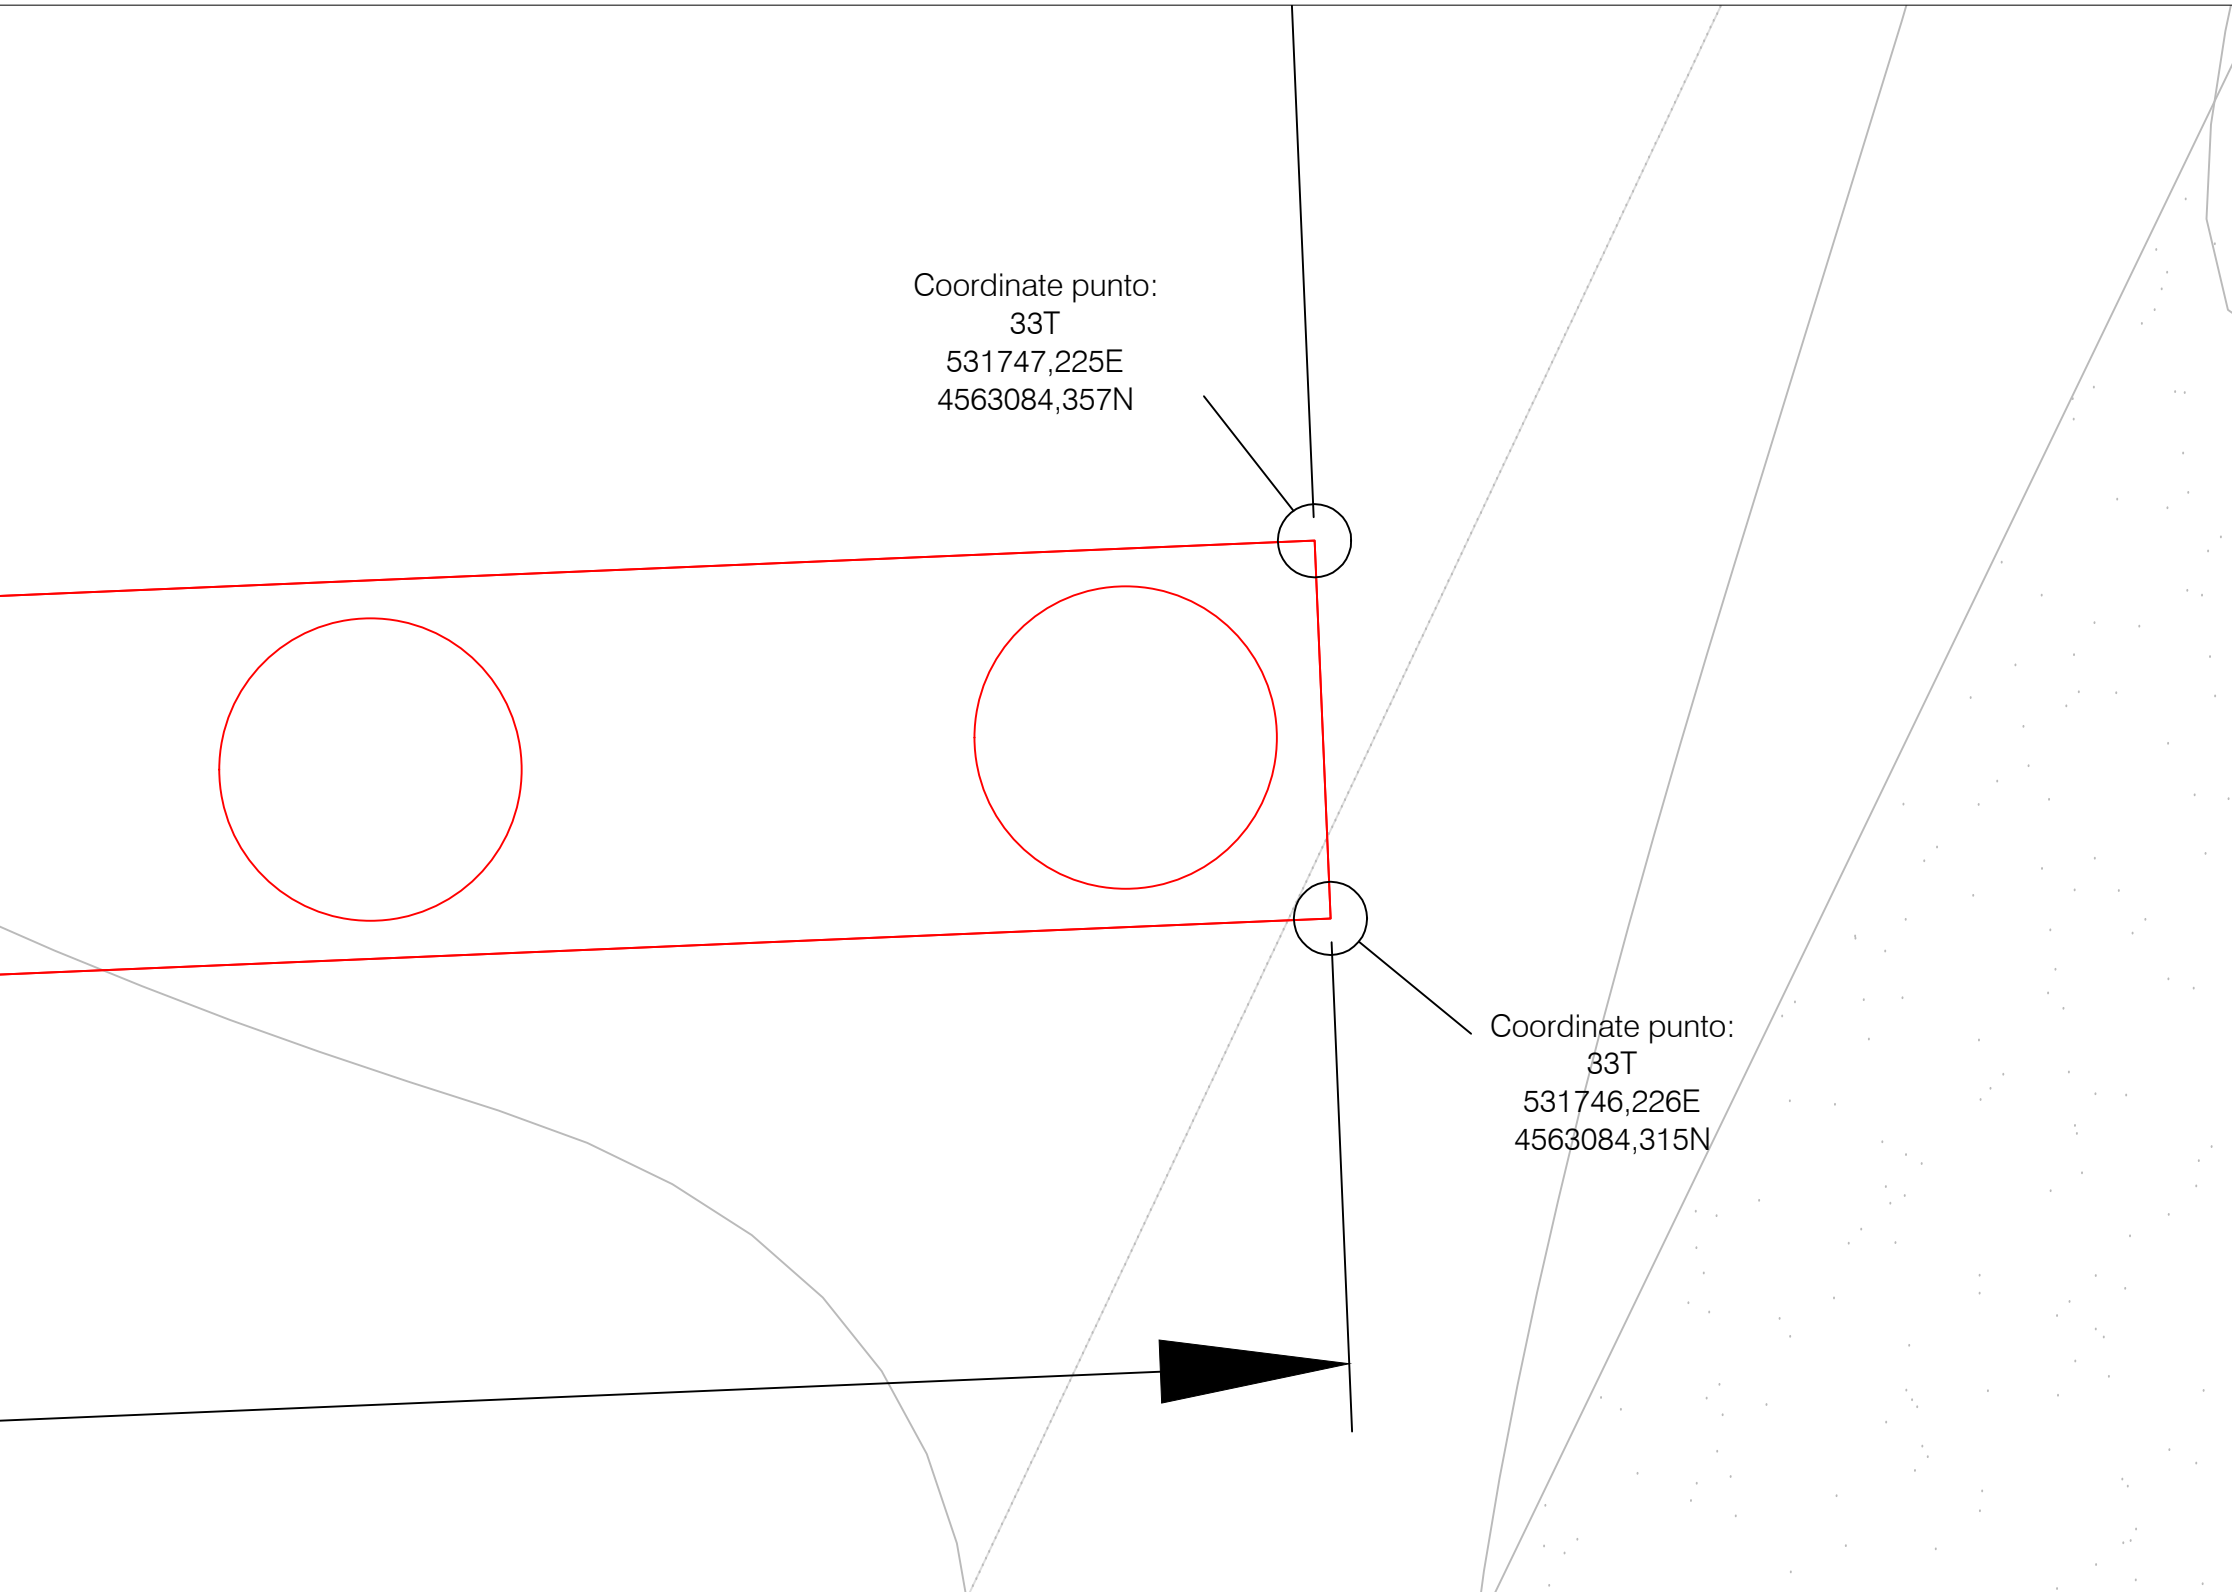
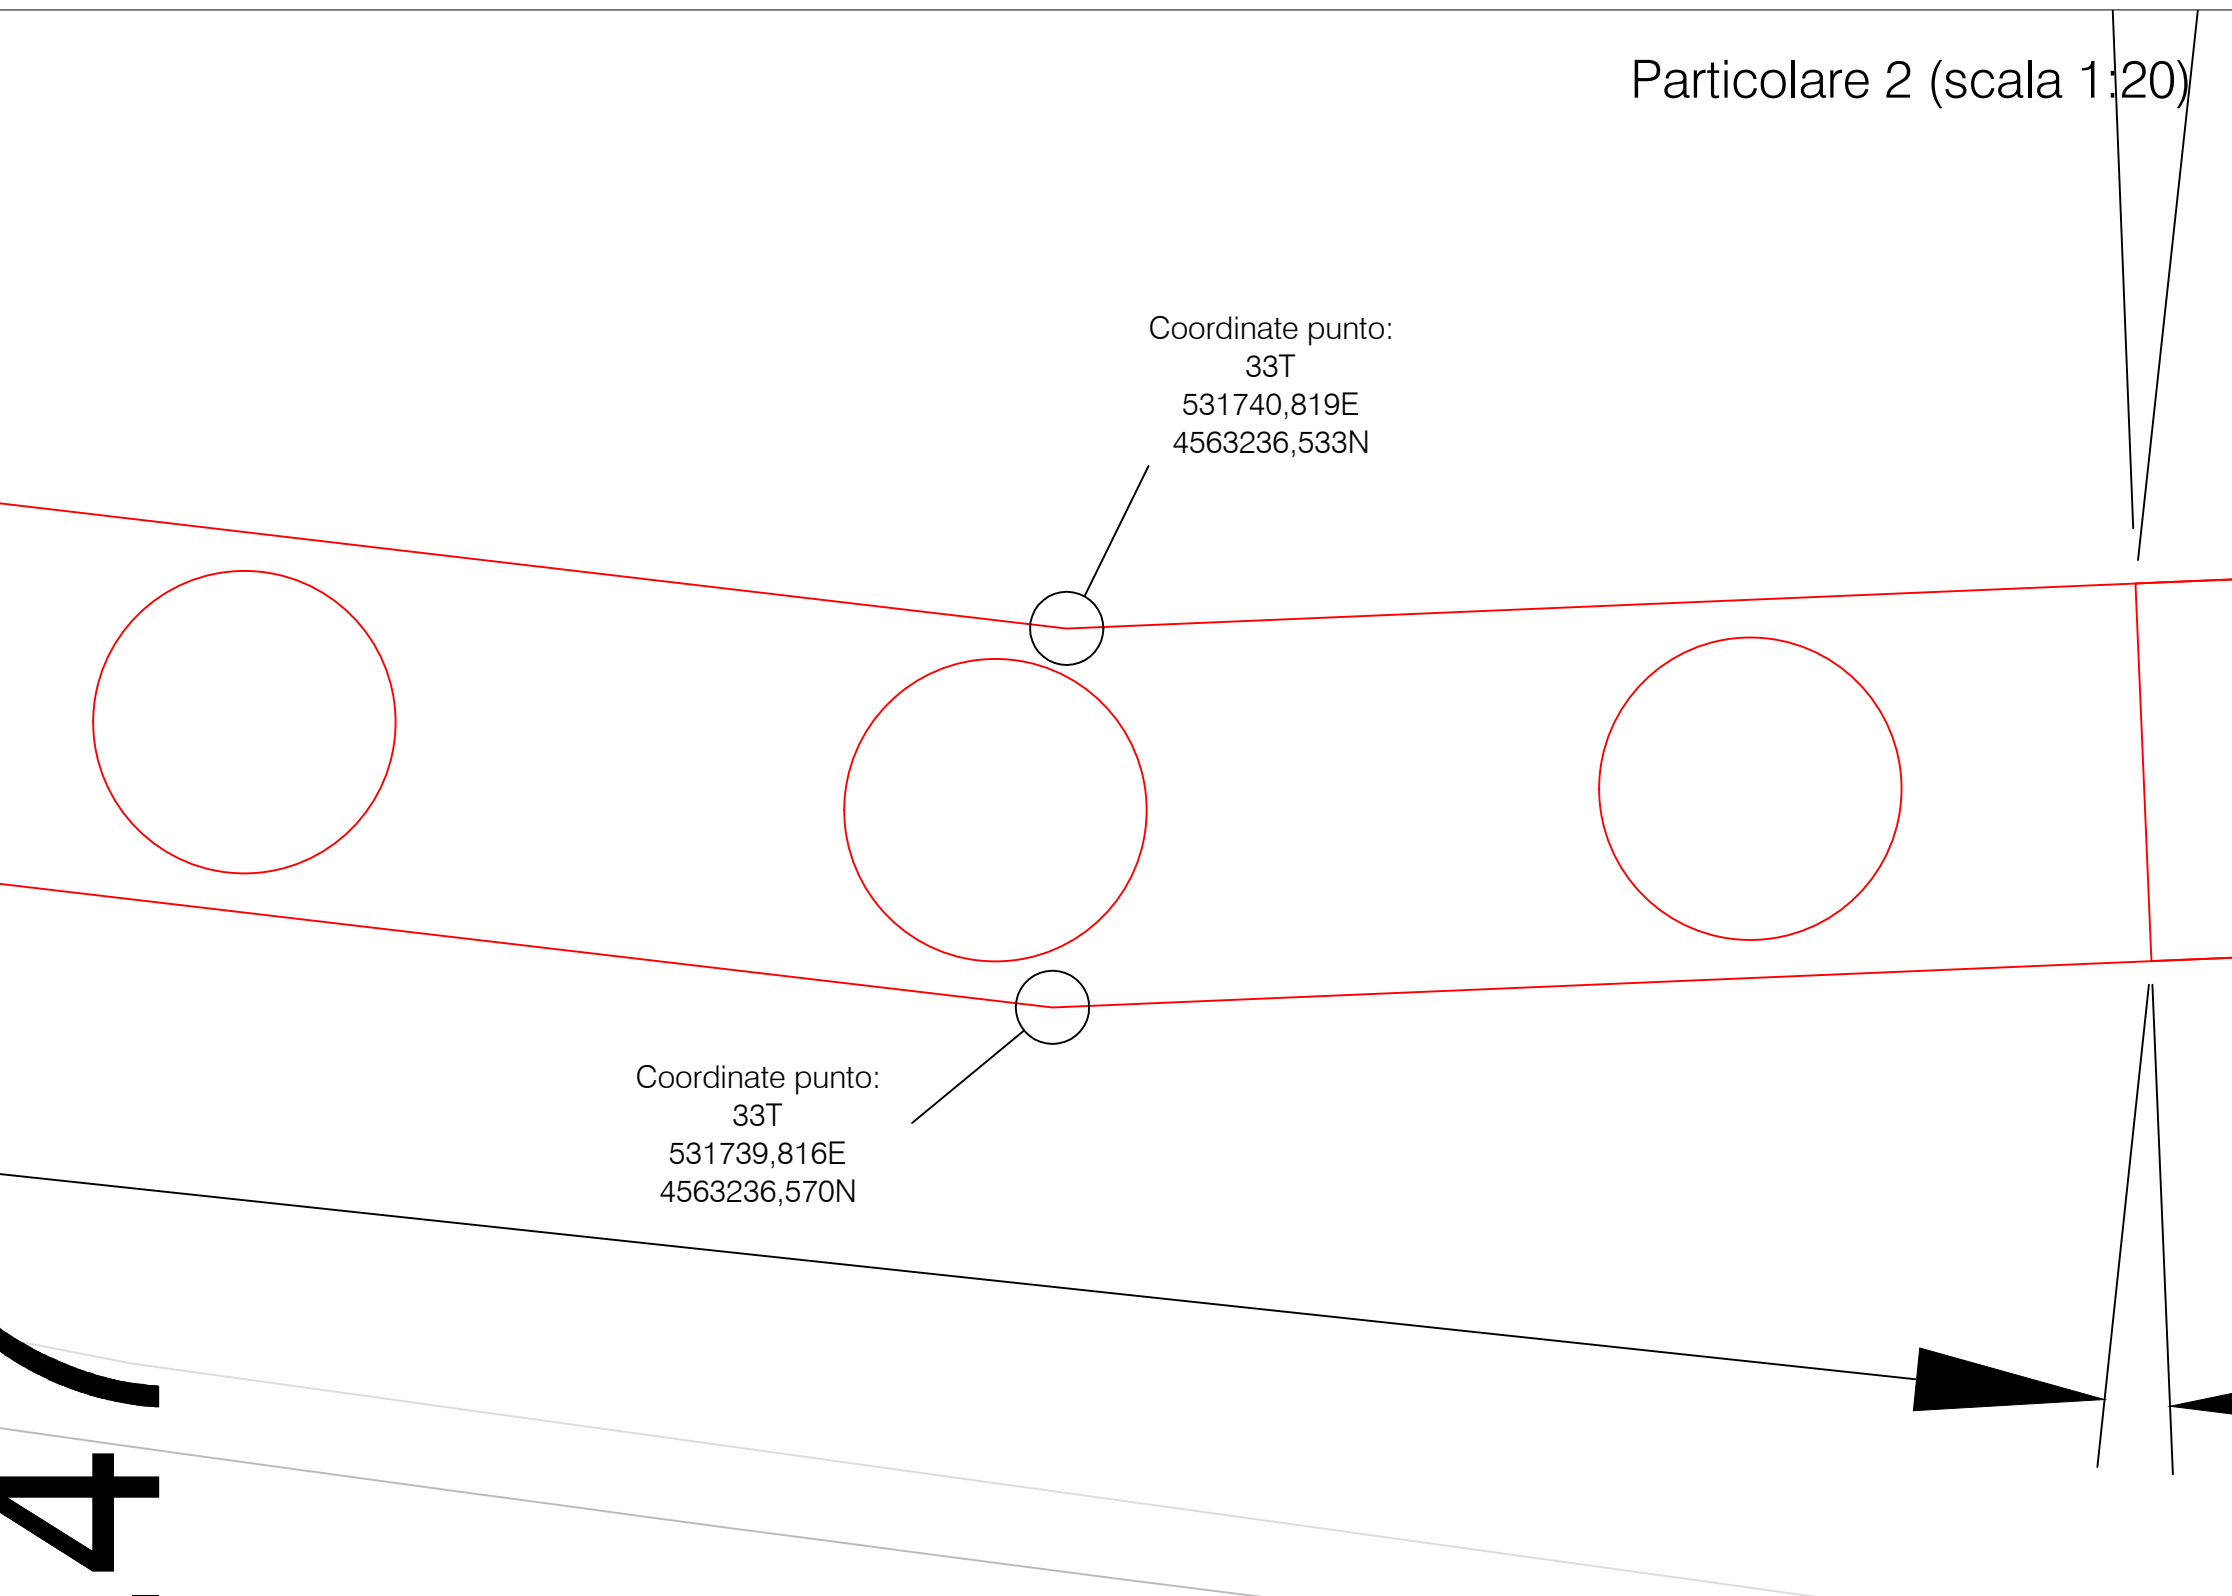


Planimetria (scala 1:200)

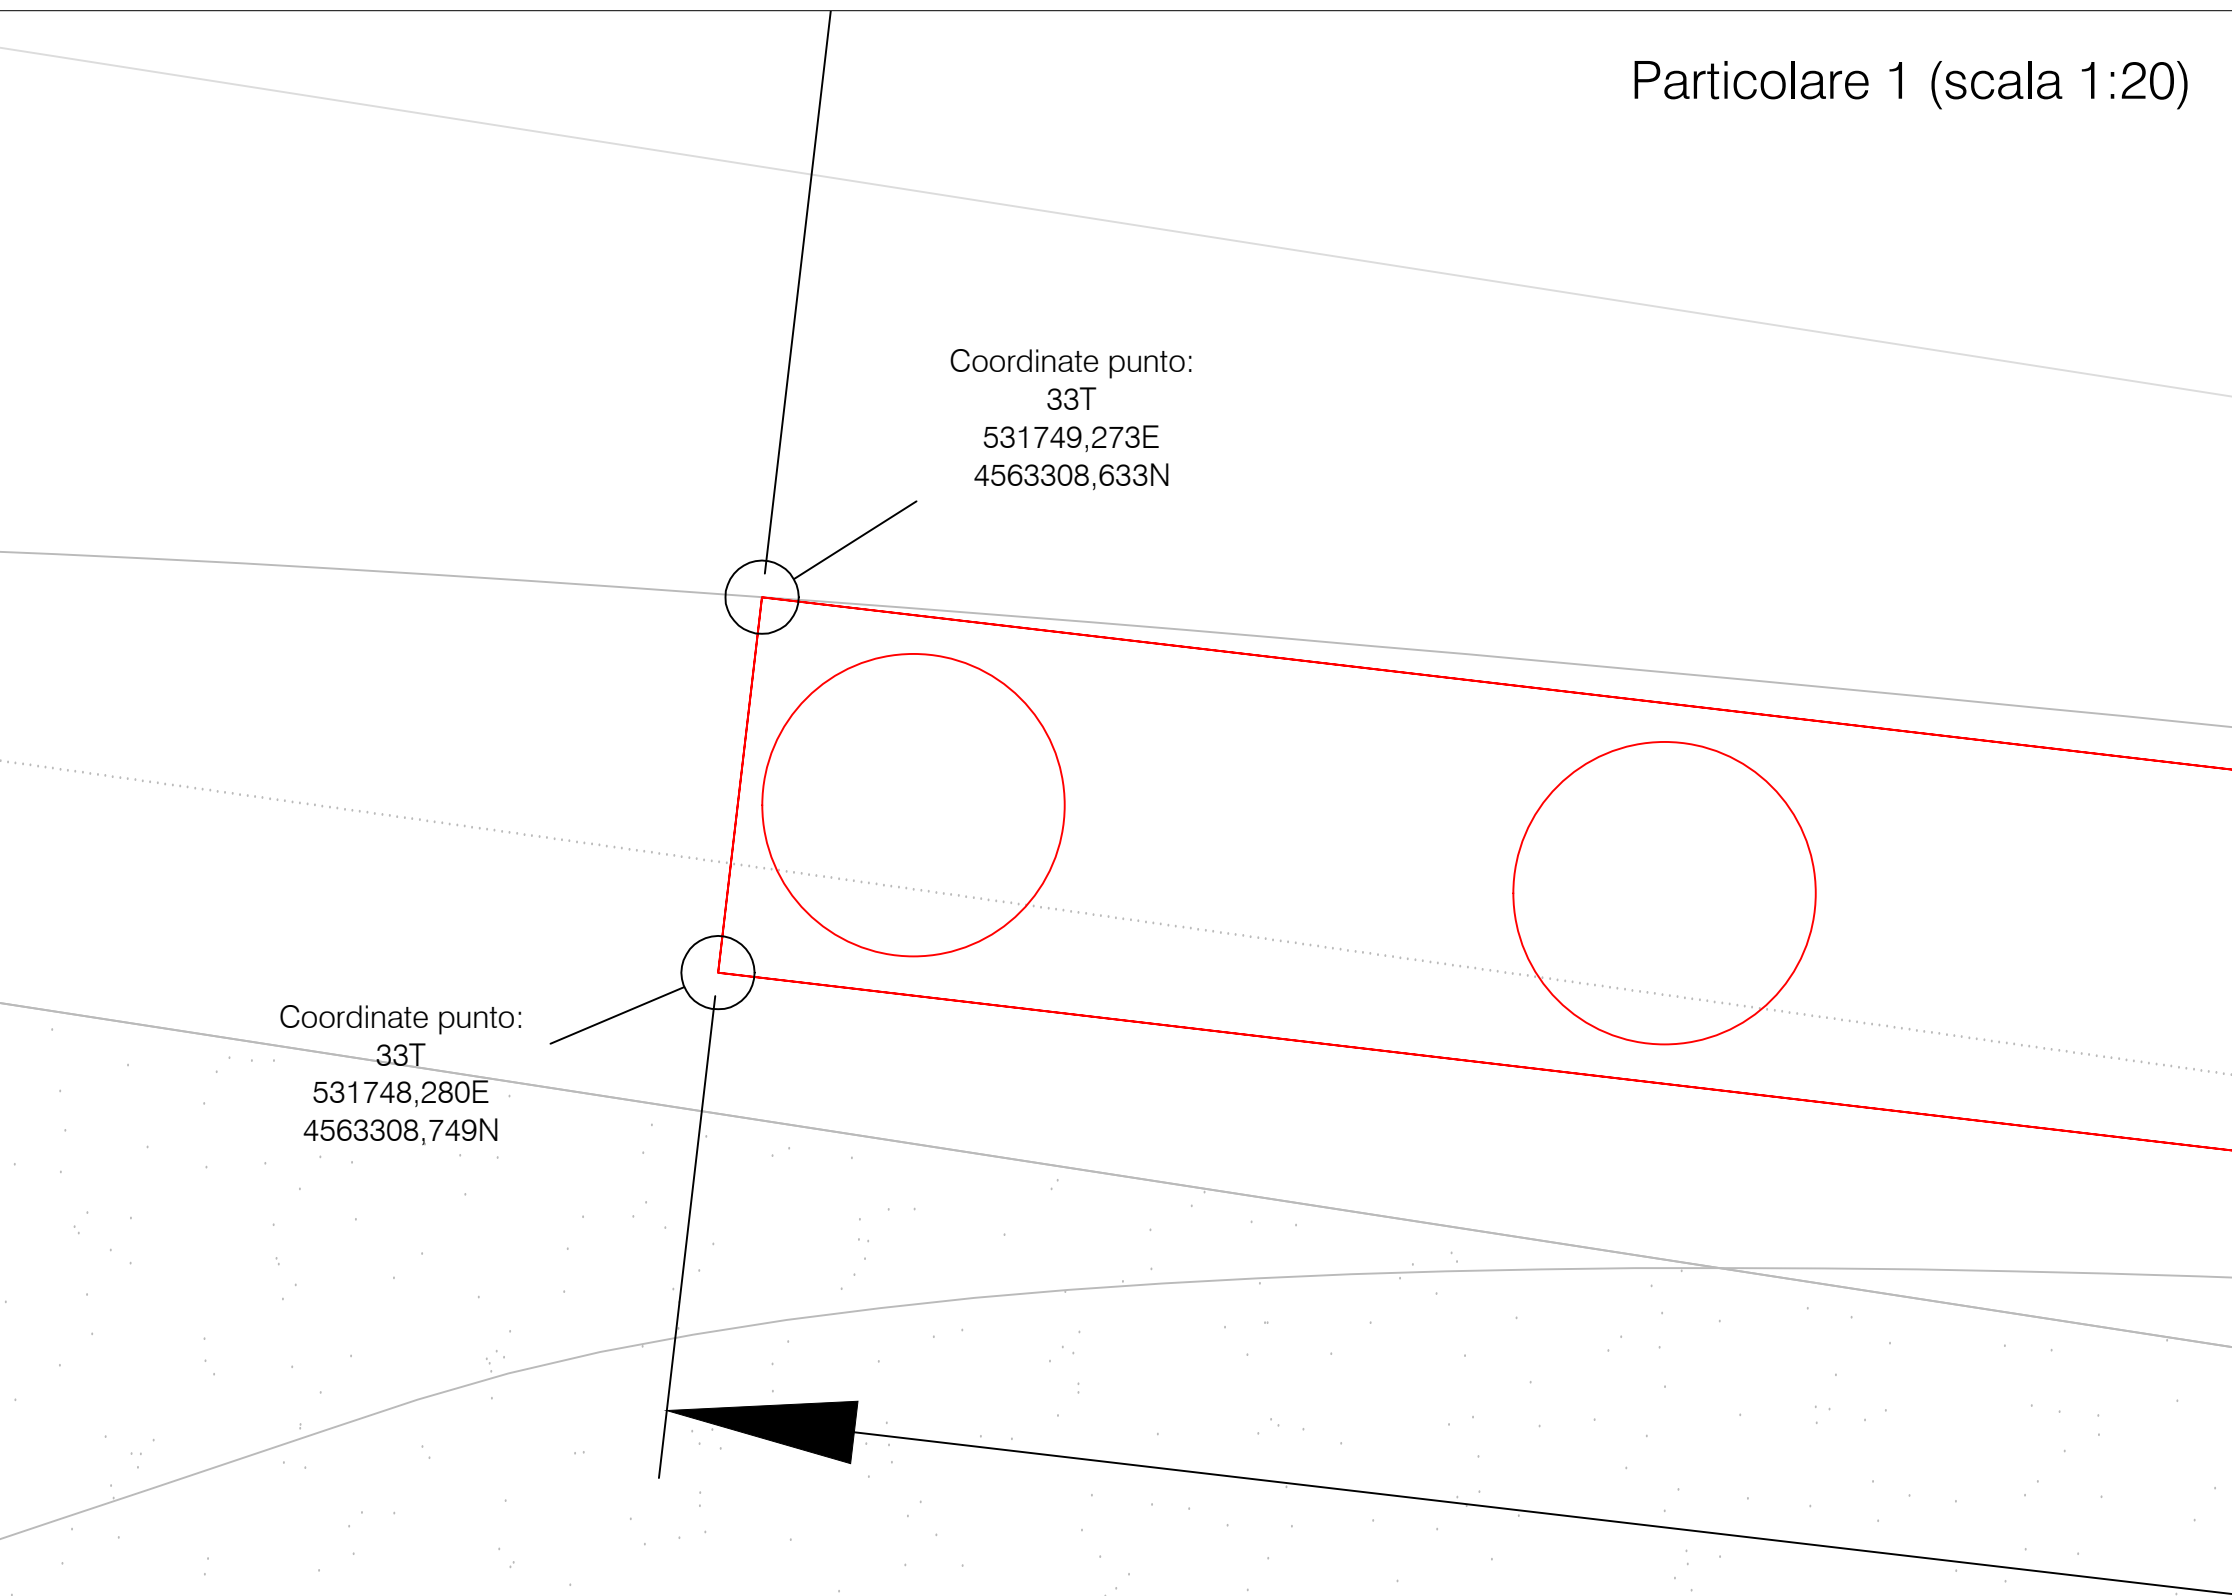

Regione: PUGLIA	Provincia: FOGGIA	Comune: Deliceto
Comittente: Comune di Deliceto		Progettista: Studio AC3 Ingegneria S.r.l. (copio-unico) STUDIO AC3 INGEGNERIA S.r.l. Via S. Leonardo 18 71013 Deliceto (FG) P. IVA 03177240717
Oggetto:  Progetto Esecutivo LAVORI DI MITIGAZIONE DEL RISCHIO IDROGEOLOGICO ZONA ARENA CAVATA CUP: C57B16000010003 CIG: 6796111835		Progettista: Studio AC3 Ingegneria S.r.l. (copio-unico) STUDIO AC3 INGEGNERIA S.r.l. Via S. Leonardo 18 71013 Deliceto (FG) P. IVA 03177240717 Ing. Gianfranco Muscolo Coordinatore della sicurezza in fase di progettazione Ing. Gianfranco Muscolo Coordinatore della sicurezza in fase di progettazione Ing. Sandro Muscolo Ing. Giuseppe Caputo
Titolo: Planimetria struttura 1		Responsabile del Procedimento (UTC) Geom. Giuseppe CEGLIA
Codice: 5.1.1	Data: Aprile 2018	
Scala: varie	Revisione: 00	