



Particolare strutturale palo
(scala 1:50)

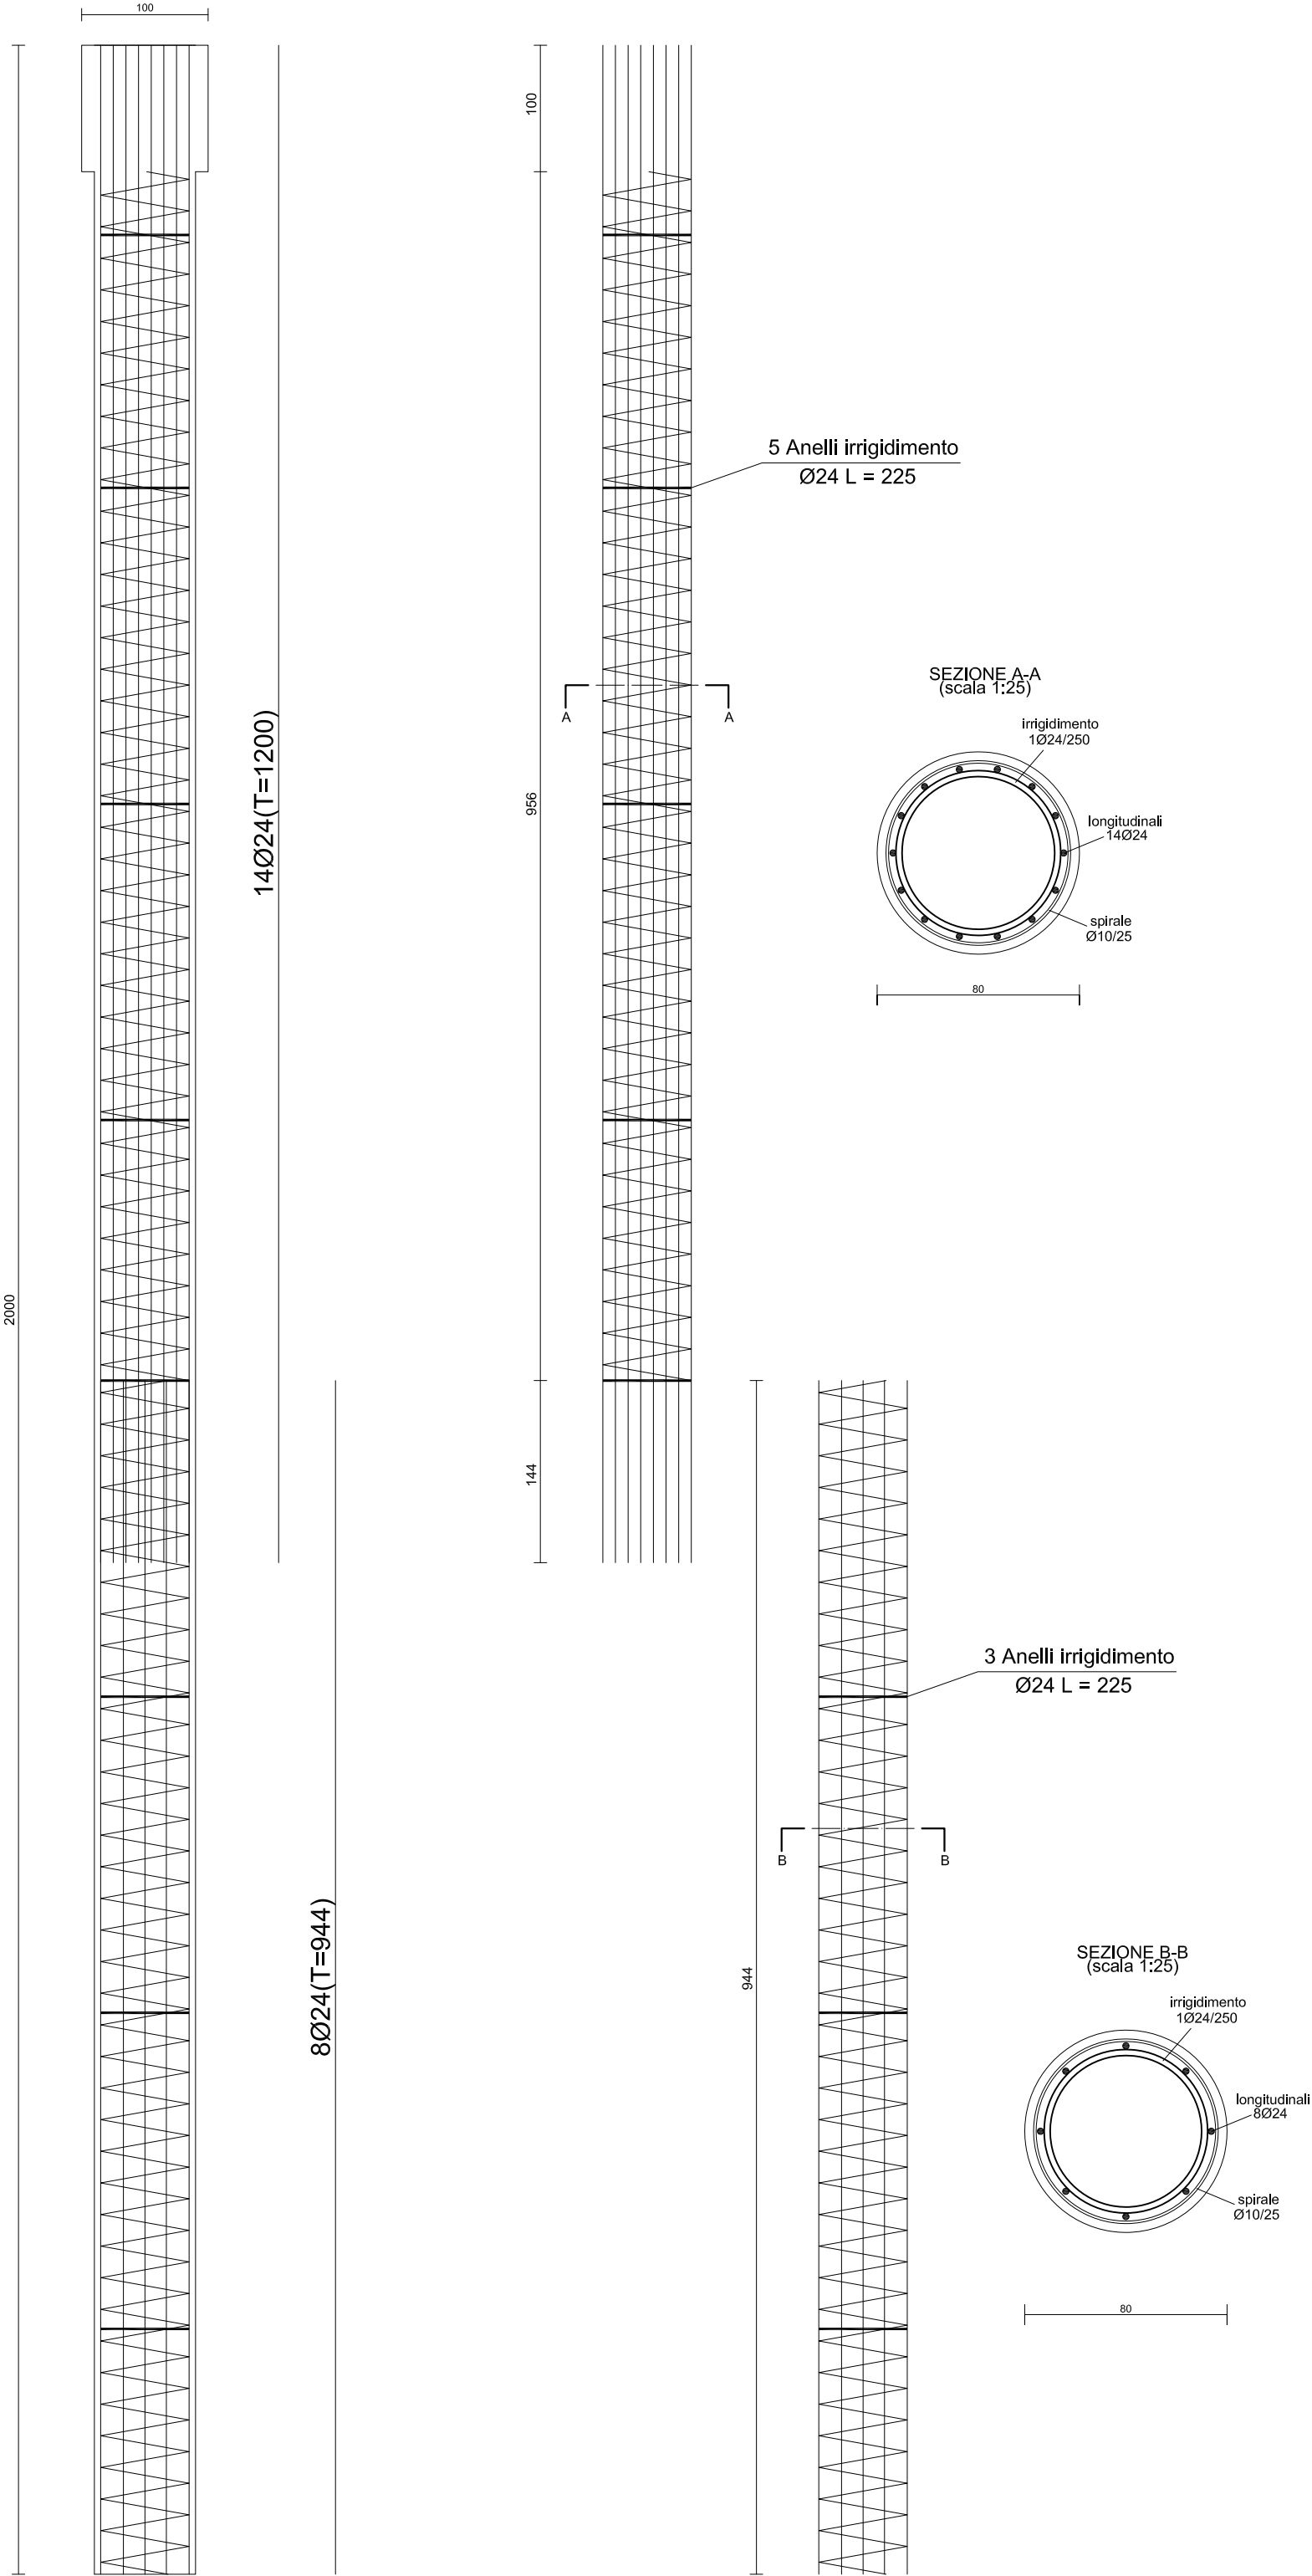

Particolare strutturale cordolo
(scala 1:20)

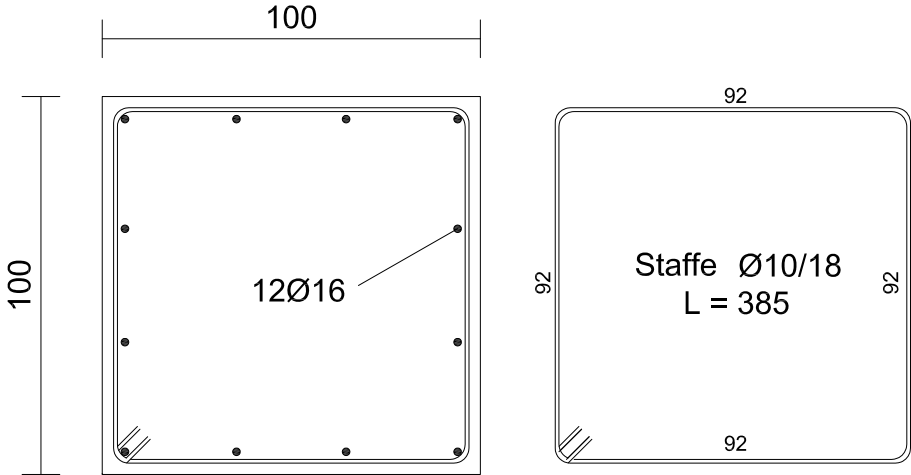

Regione: PUGLIA		Provincia: FOGGIA		Comune: Deliceto	
Comittente: Comune di Deliceto				<i>Progettisti:</i> Studio AC3 Ingegneria S.r.l. (capogruppo) STUDIO AC3 INGEGNERIA s.r.l. Via Sandro Pertini, 2 76017 S. FERDINANDO DI P. (BT) Partita IVA: 03177240714	
Oggetto: 				FINEPRO S.r.l. (coordinatore della sicurezza in fase di progettazione) finepro s.r.l. Legale Rappresentante Arch. Michele Sgobba Ing. Gianfranco LEANDRO INGEGNERE GIANFRANCO LEANDRO Sez. 540.284 a) CIVILE AMBIENTALE PROVINCIA DI BARI Geol. Sandro MUSCILLO ORDINE DEI GEOLOGI Geologo SANDRO MUSCILLO N° 771 PUGLIA Ing. Giuseppe CAPUTO INGEGNERE GIUSEPPE CAPUTO Sez. A-4174 a) CIVILE AMBIENTALE PROVINCIA DI BARI	
Progetto Esecutivo LAVORI DI MITIGAZIONE DEL RISCHIO IDROGEOLOGICO ZONA ARENA CAVATA CUP: C57B16000050002 CIG: 6796111835					
Titolo: Particolare strutturale struttura 1					
Codice:	5.1.4		Data:	Aprile 2018	
Scala:	varie		Revisione:	00	
				Responsabile del Procedimento (UTC) Geom. Giuseppe CEGLIA	