




Sez. 1

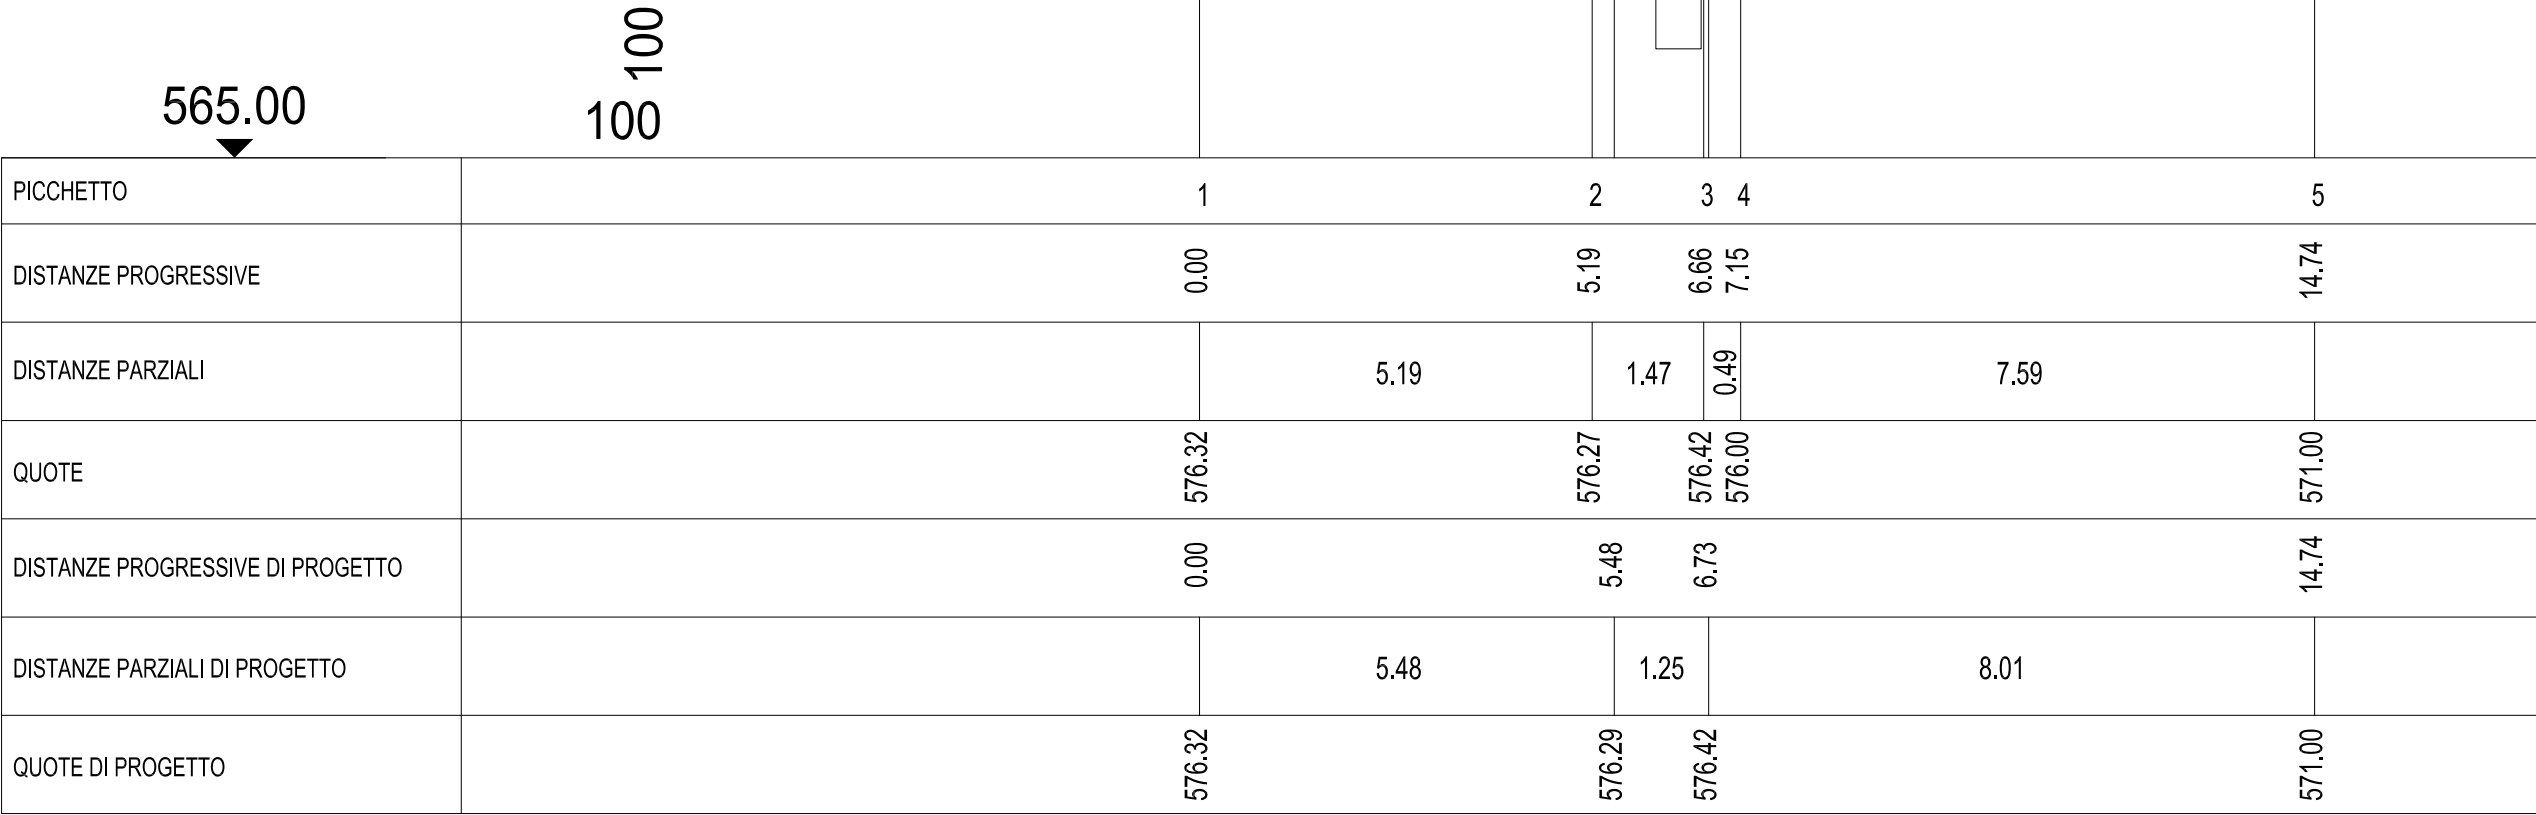


Sez. 2

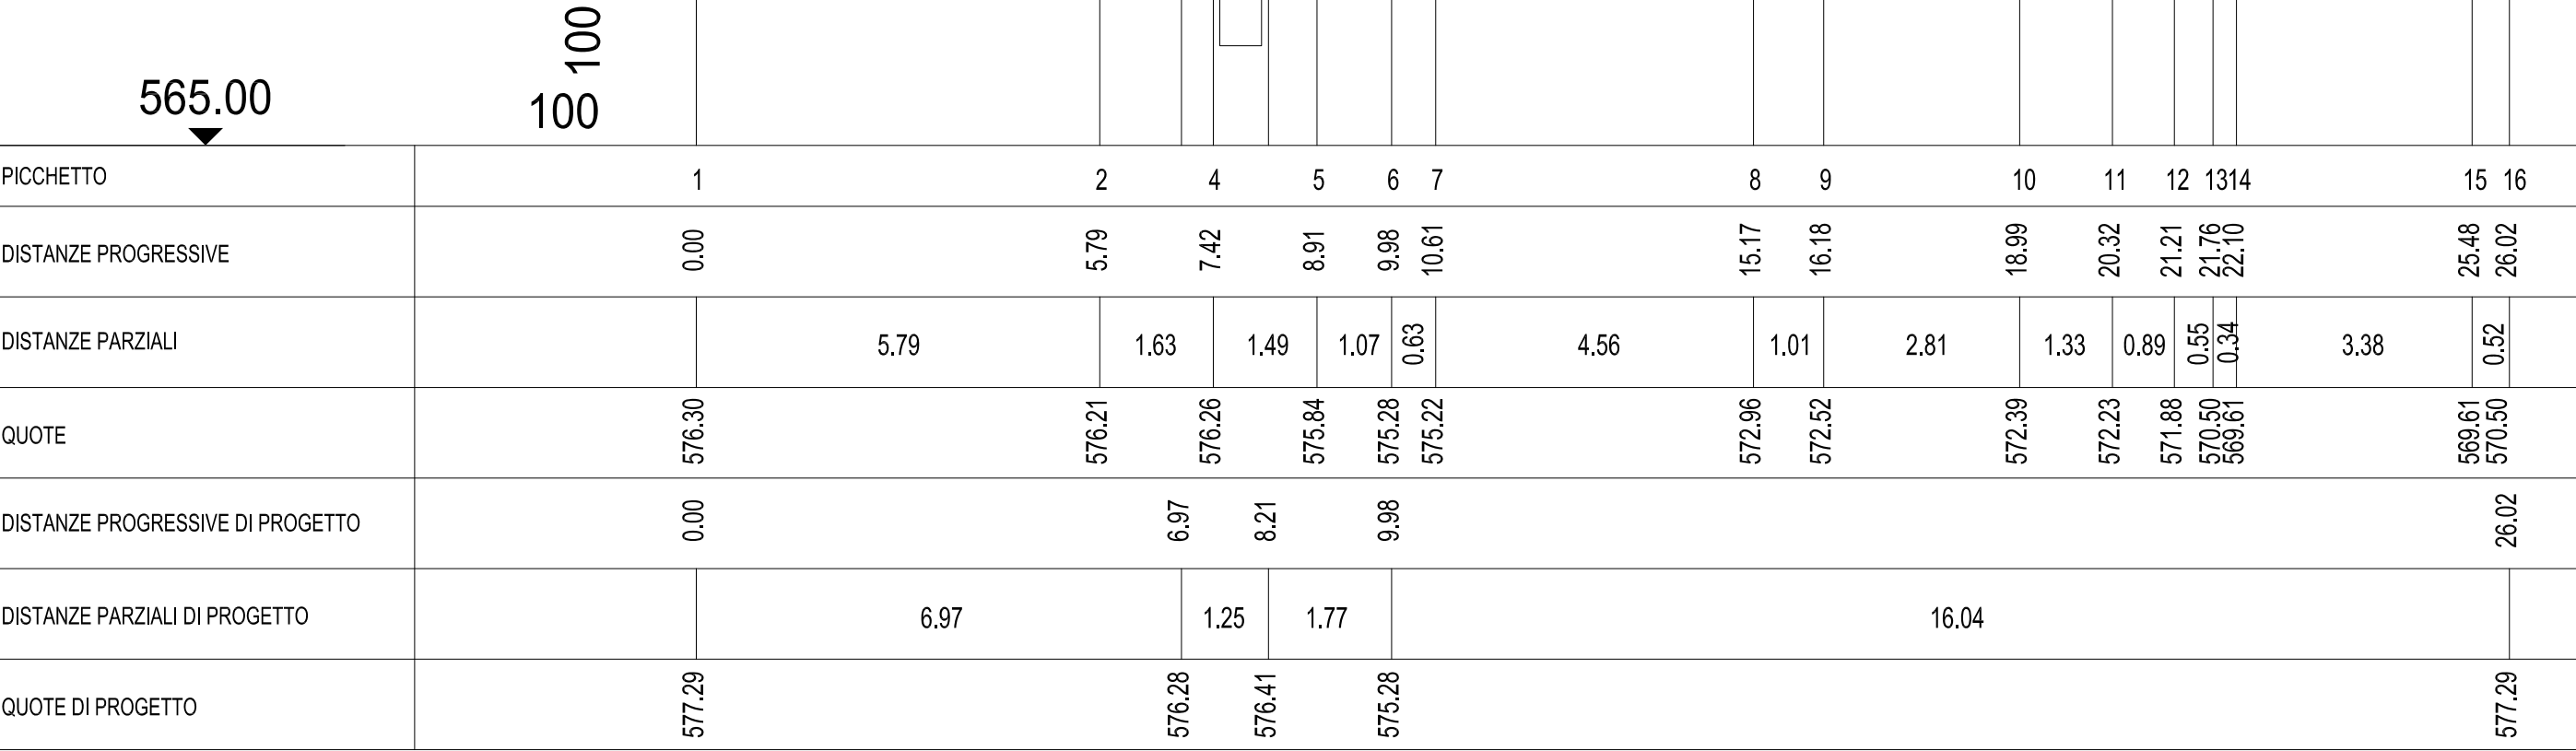


Sez. 3

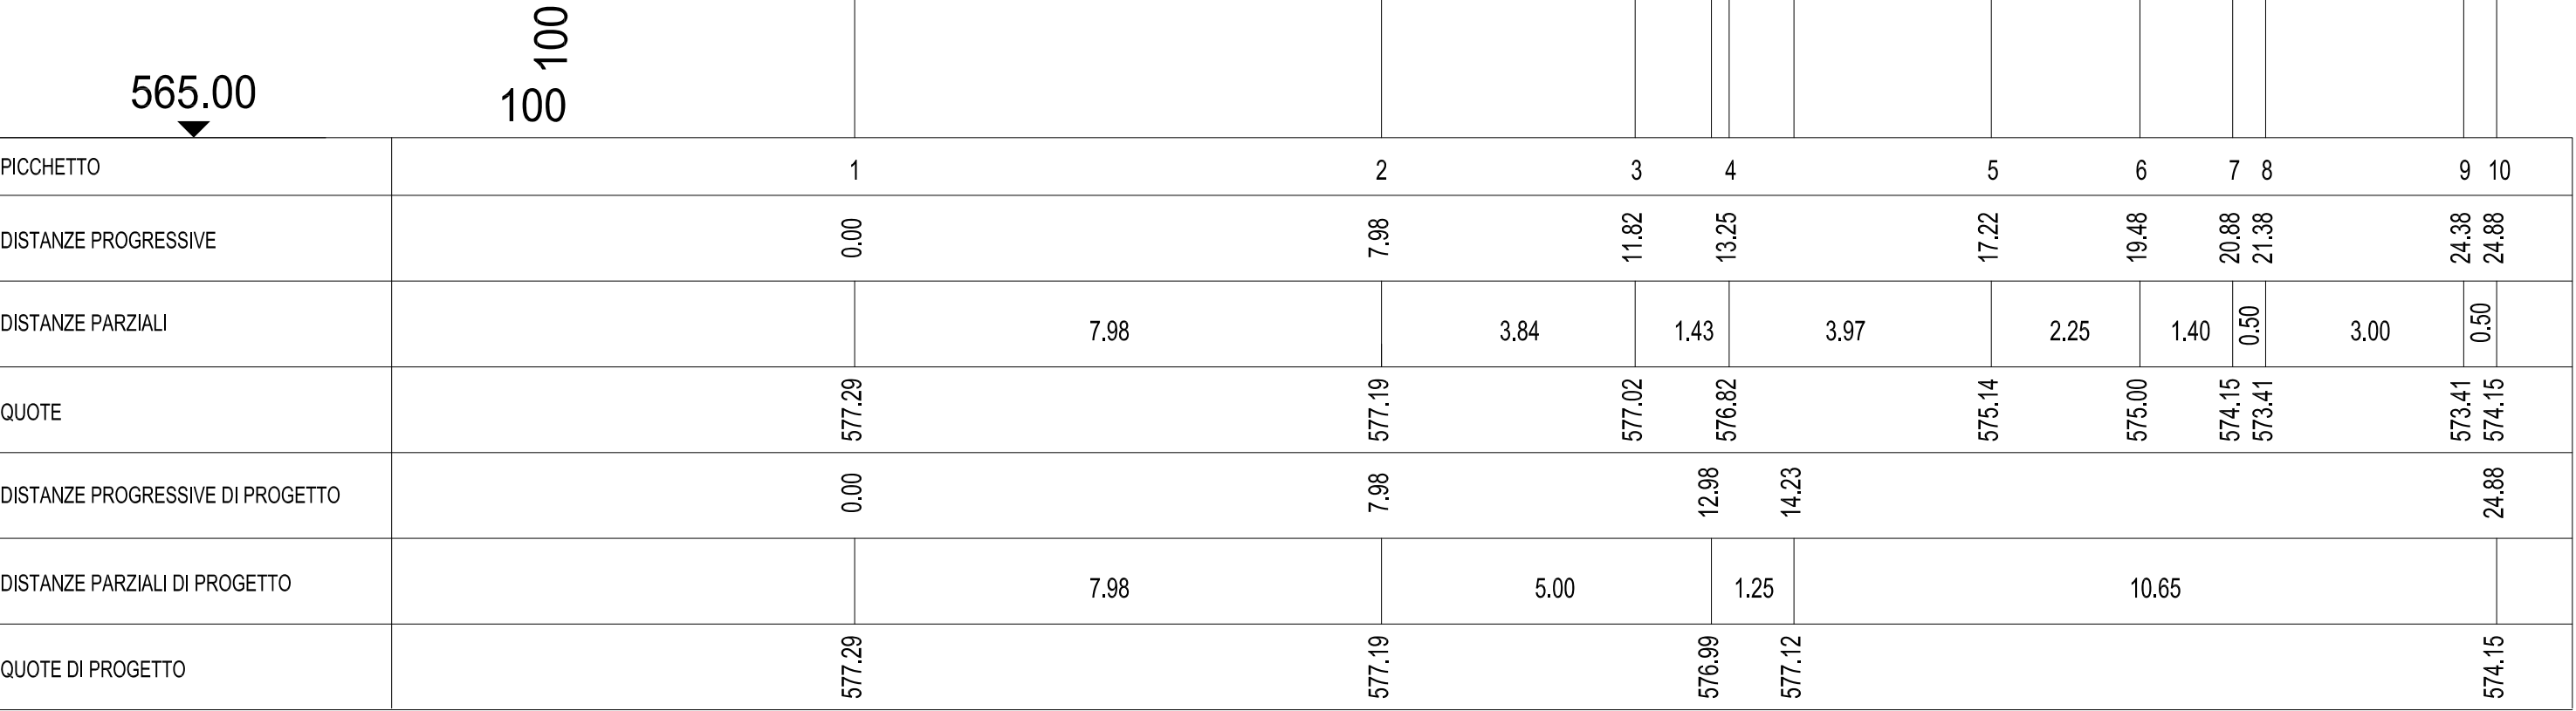


Sez. 4

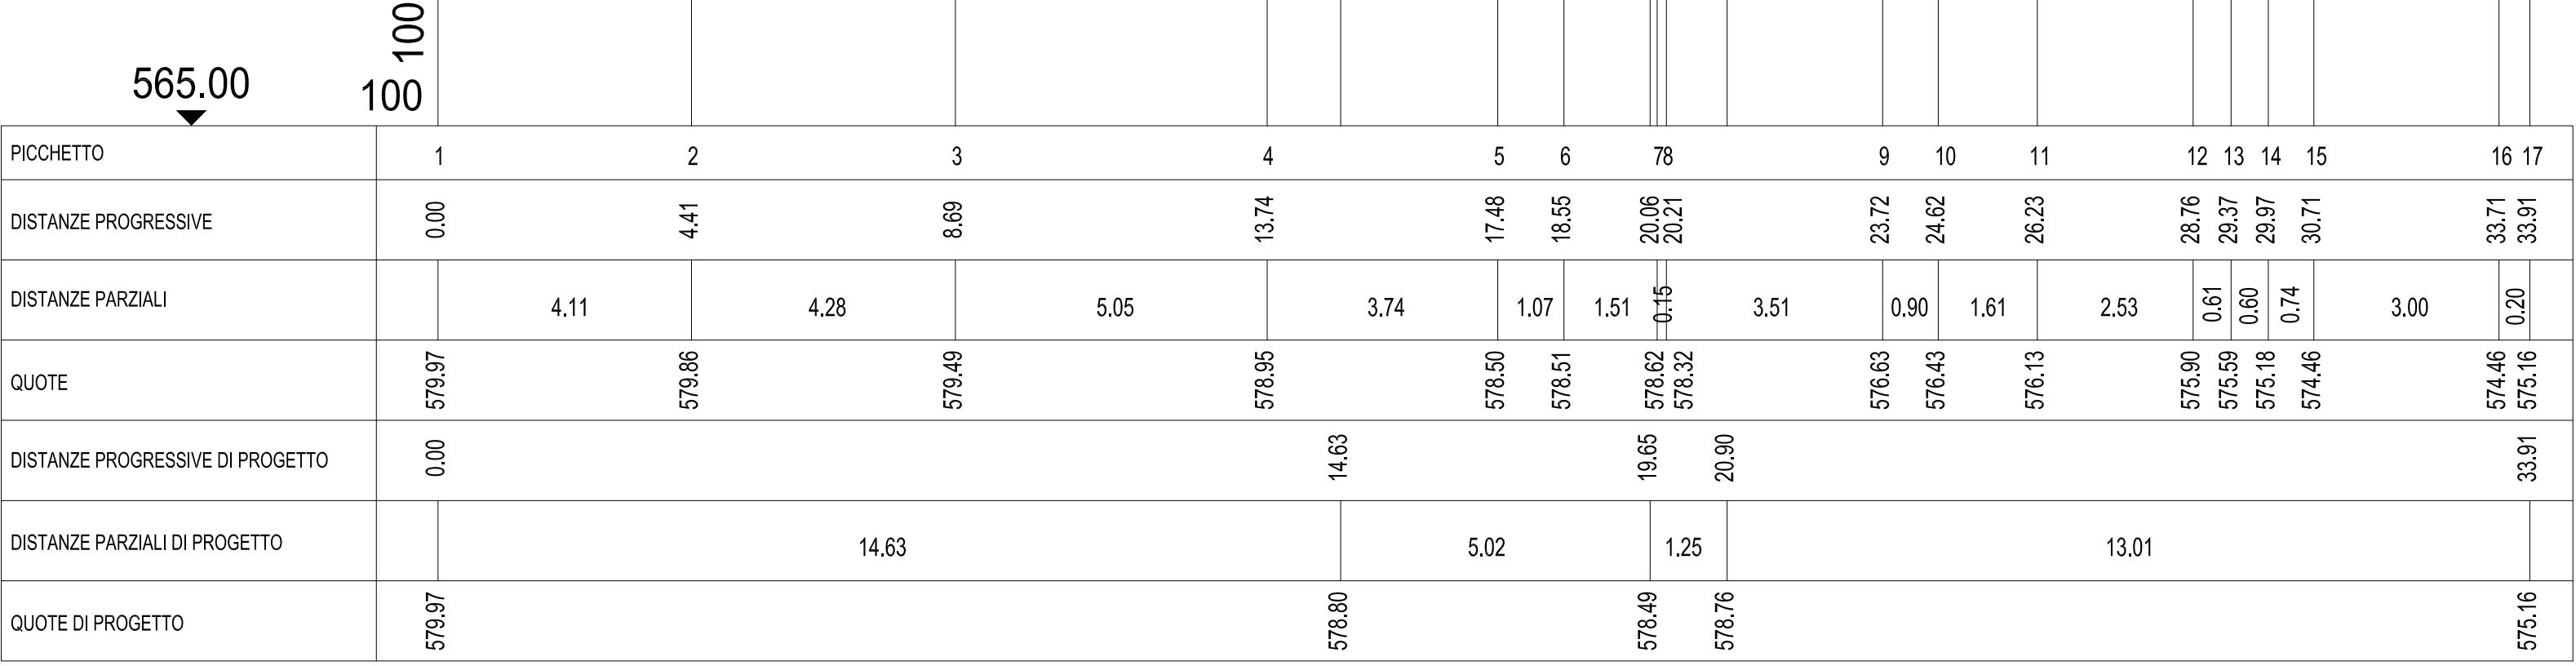


Sez. 5

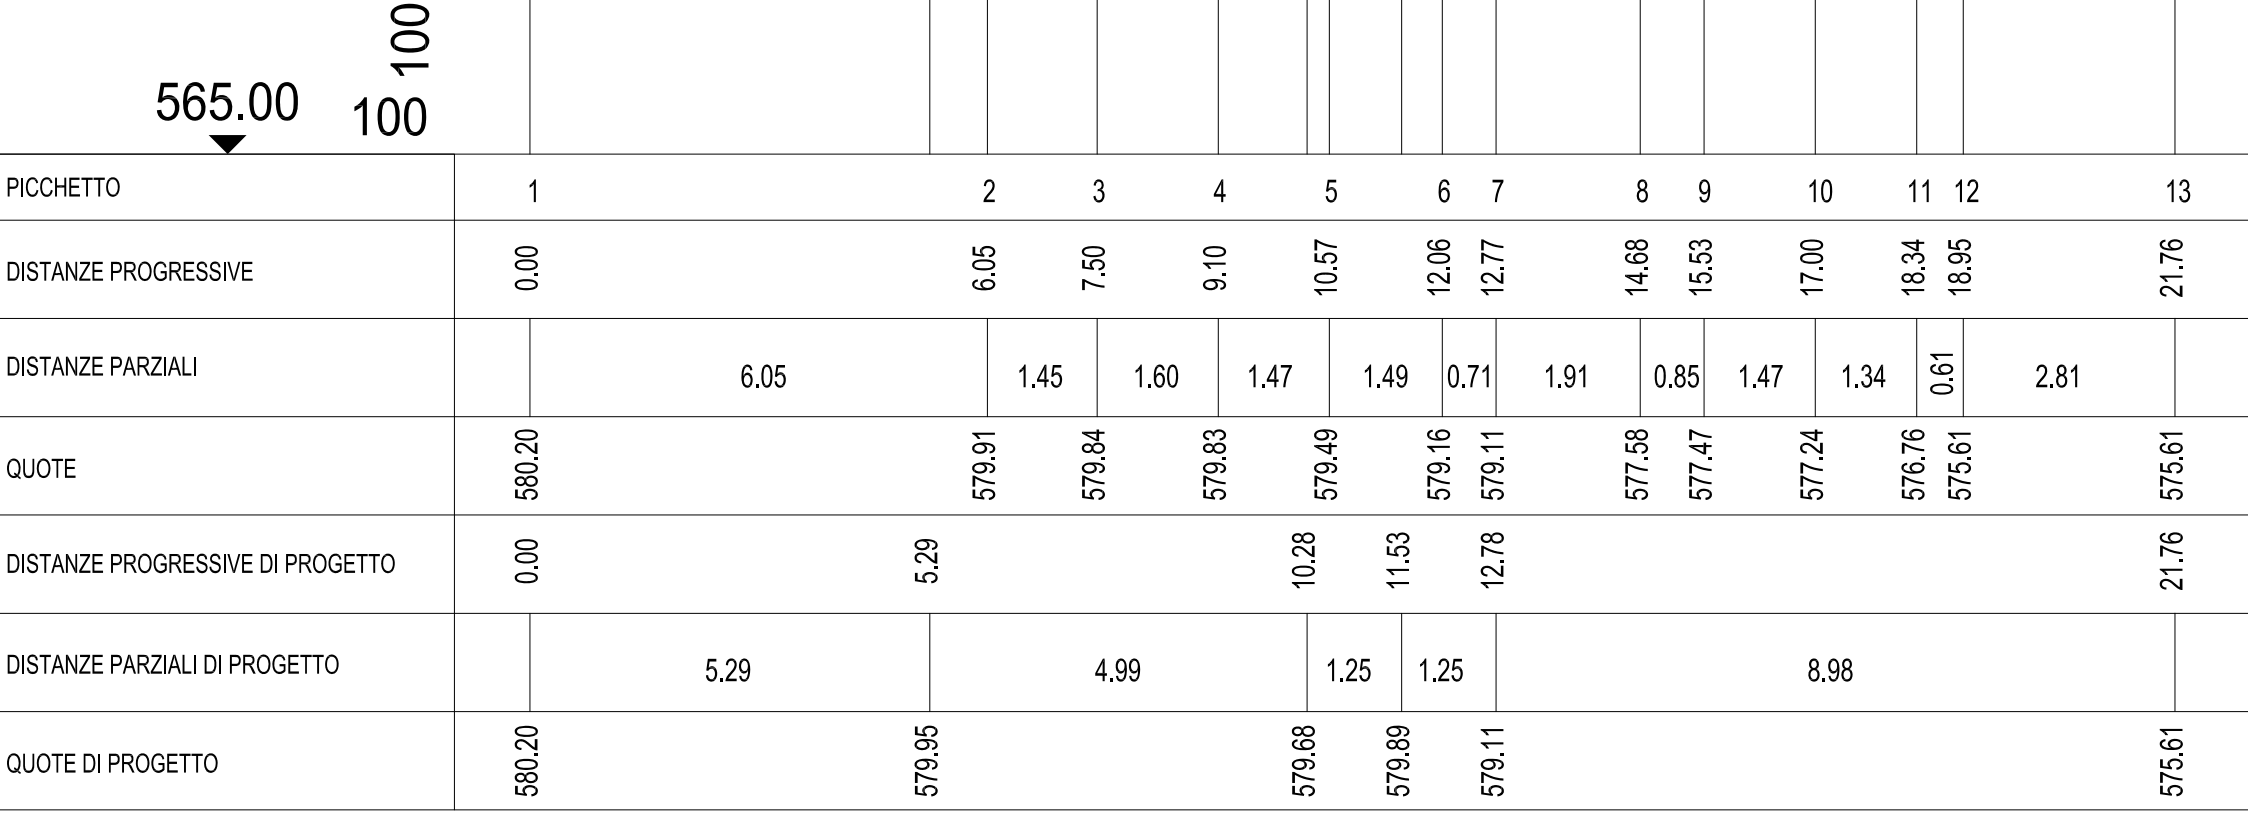


Sez. 6

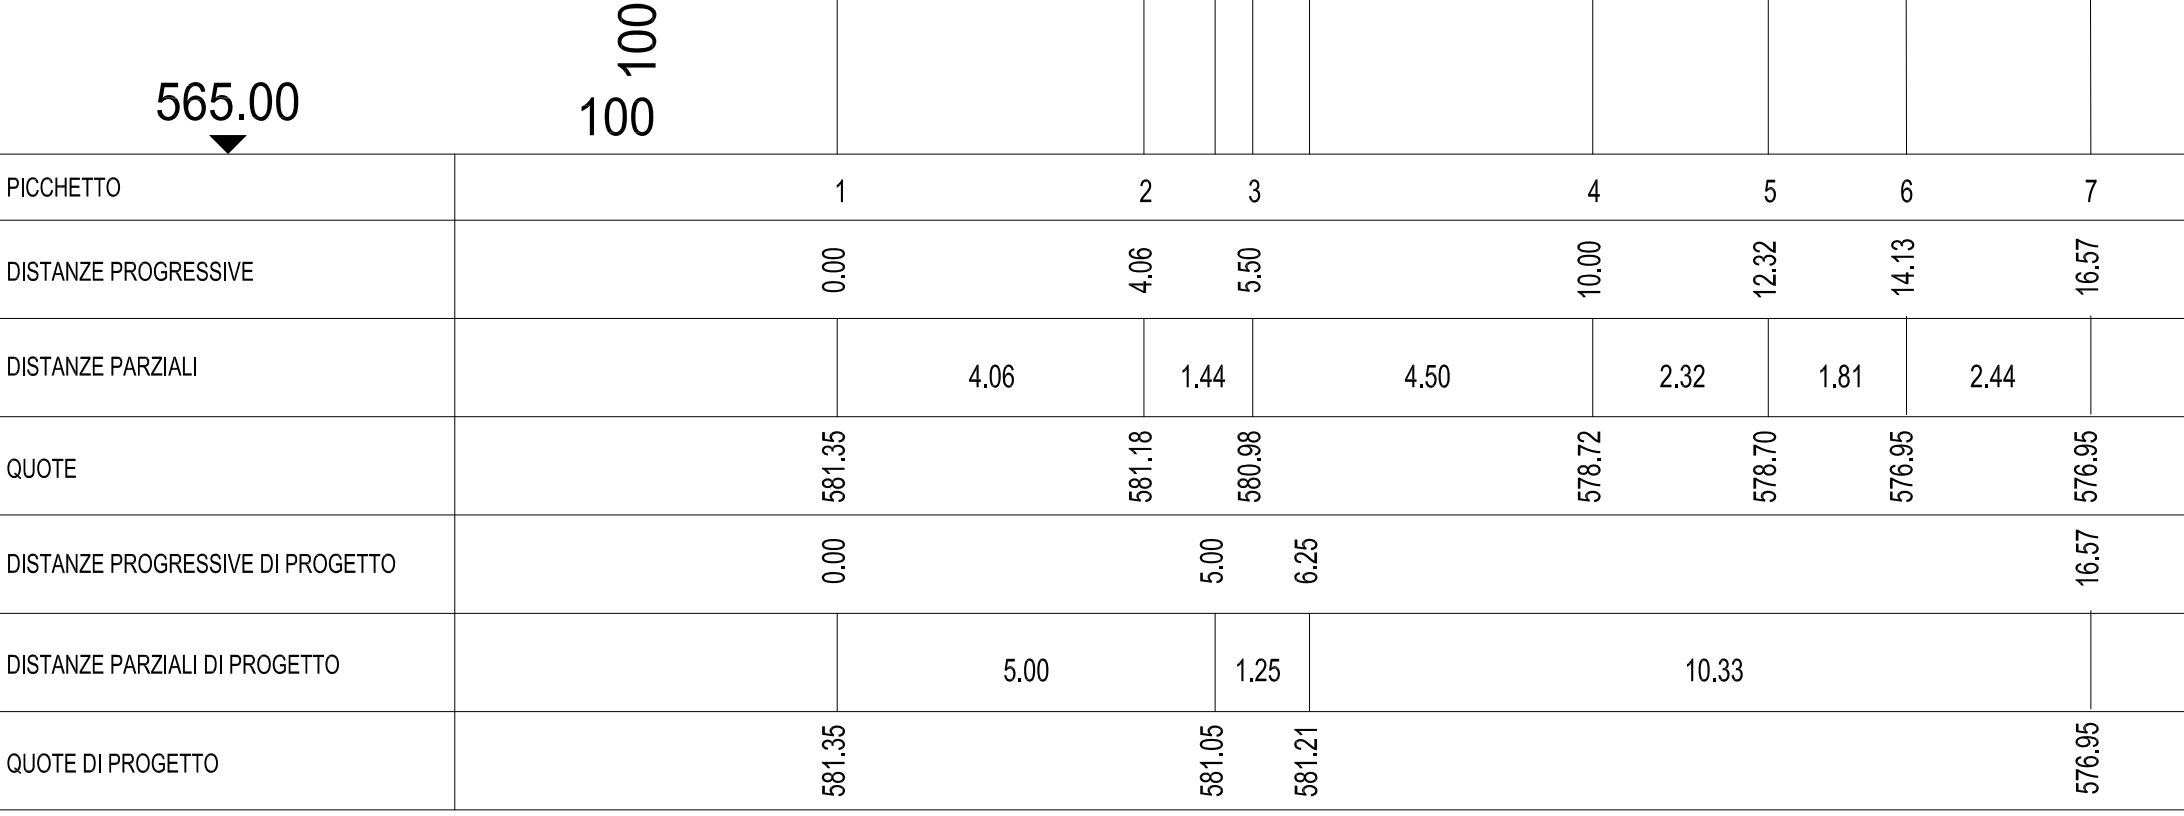

Sez. 7

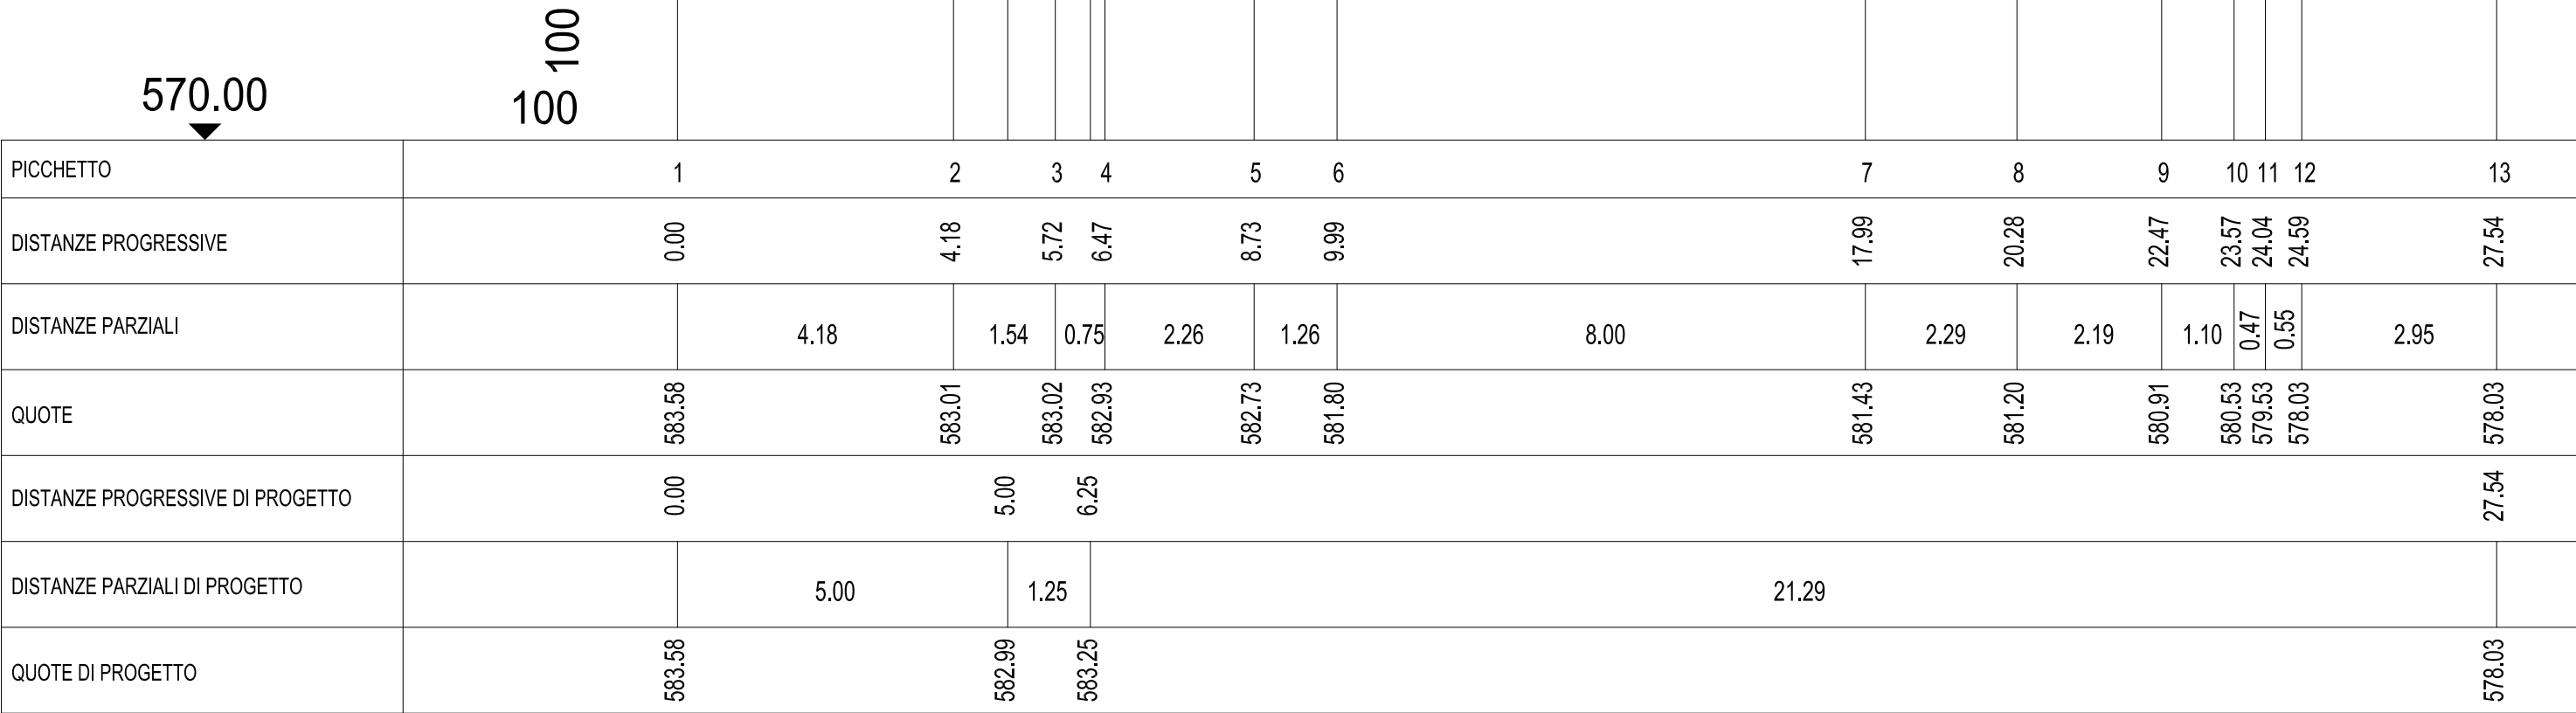

Sez. 8

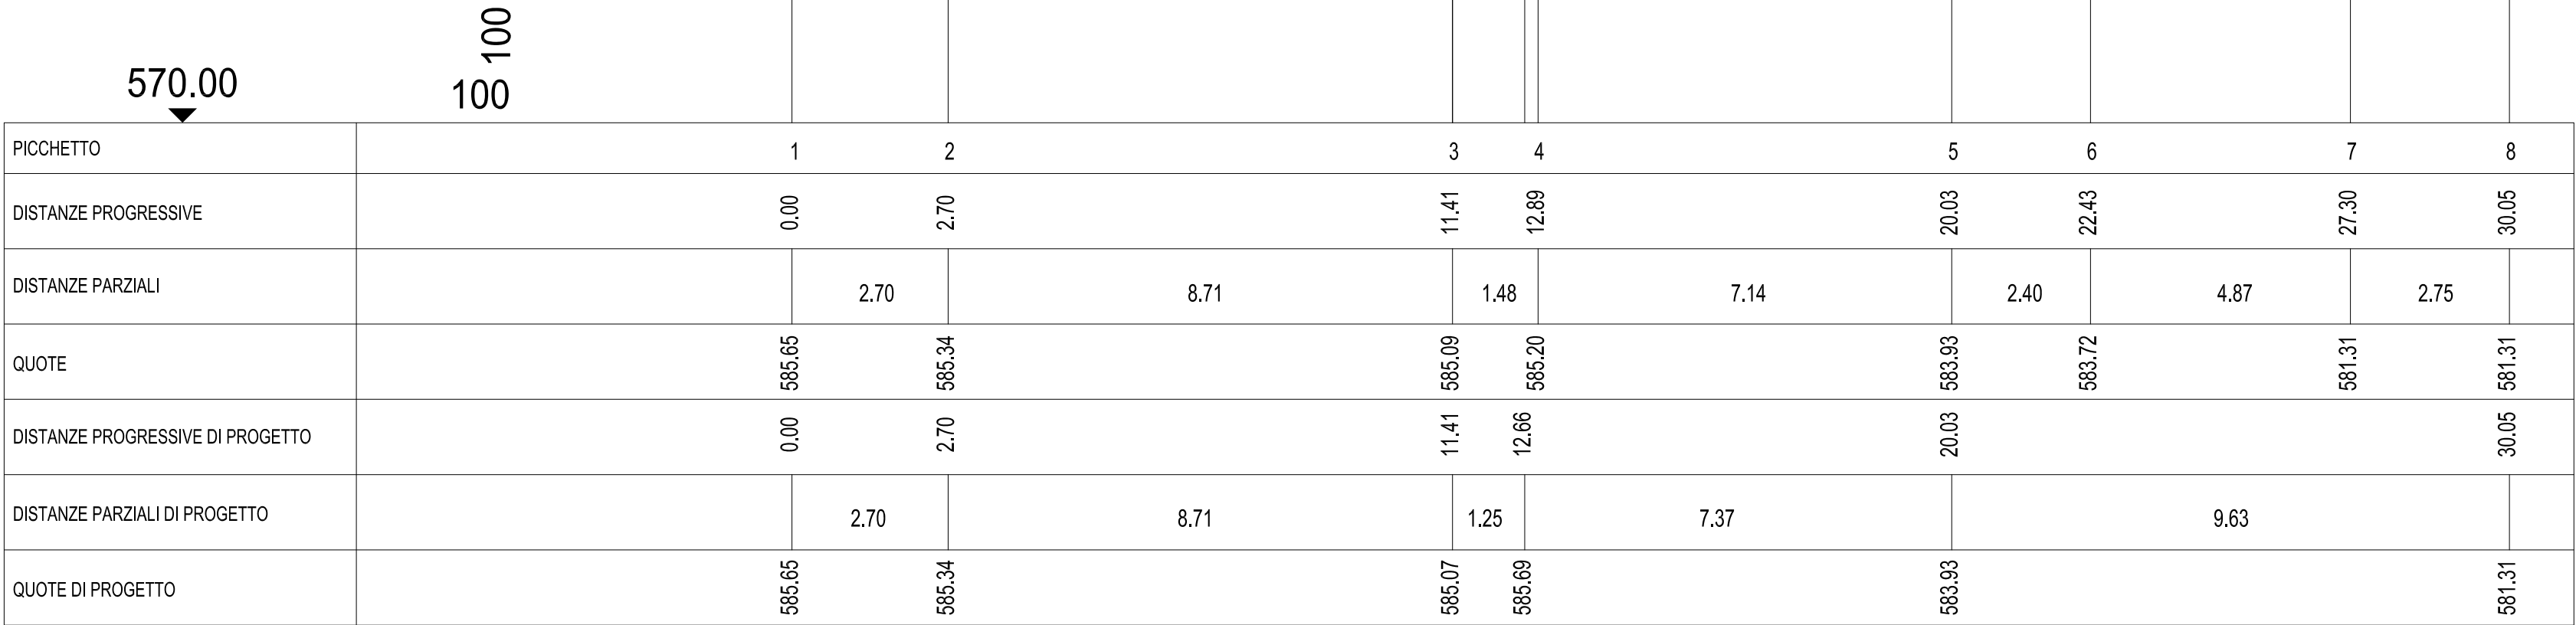

Regione:
PUGLIA

Provincia:
FOGGIA

Comune:
Deliceto

Comittente:
Comune di Deliceto

Progettista:
Studio AC3 Ingegneria S.r.l.
(capogruppo)
STUDIO AC3 INGEGNERIA s.r.l.
Via S. Andrea, 2
76017 S. FIDELMO (FG) - Italy
P. IVA 03177240714
FINEPRO S.r.l.
(coordinatore della sicurezza in fase di progettazione)
finepro s.r.l.
Legale Rappresentante:
Arch. Michele Spadaro
Ing. Gianfranco LEANDRO
Geol. Sandro MUSCILLO
Ing. Giuseppe CAPUTO

Oggetto:

Progetto Esecutivo
LAVORI DI MITIGAZIONE DEL RISCHIO IDROGEOLOGICO ZONA ARENA CAVATA
CUP: C57816000050002 CIG: 679611835

Titolo:
Sezioni struttura via Donizetti

Codice:
5.2.3

Scala:
1:100

Data:
Aprile 2018

Revisione:
00

Responsabile del Procedimento
(UTC)
Geom. Giuseppe CEGLIA