


Profilo

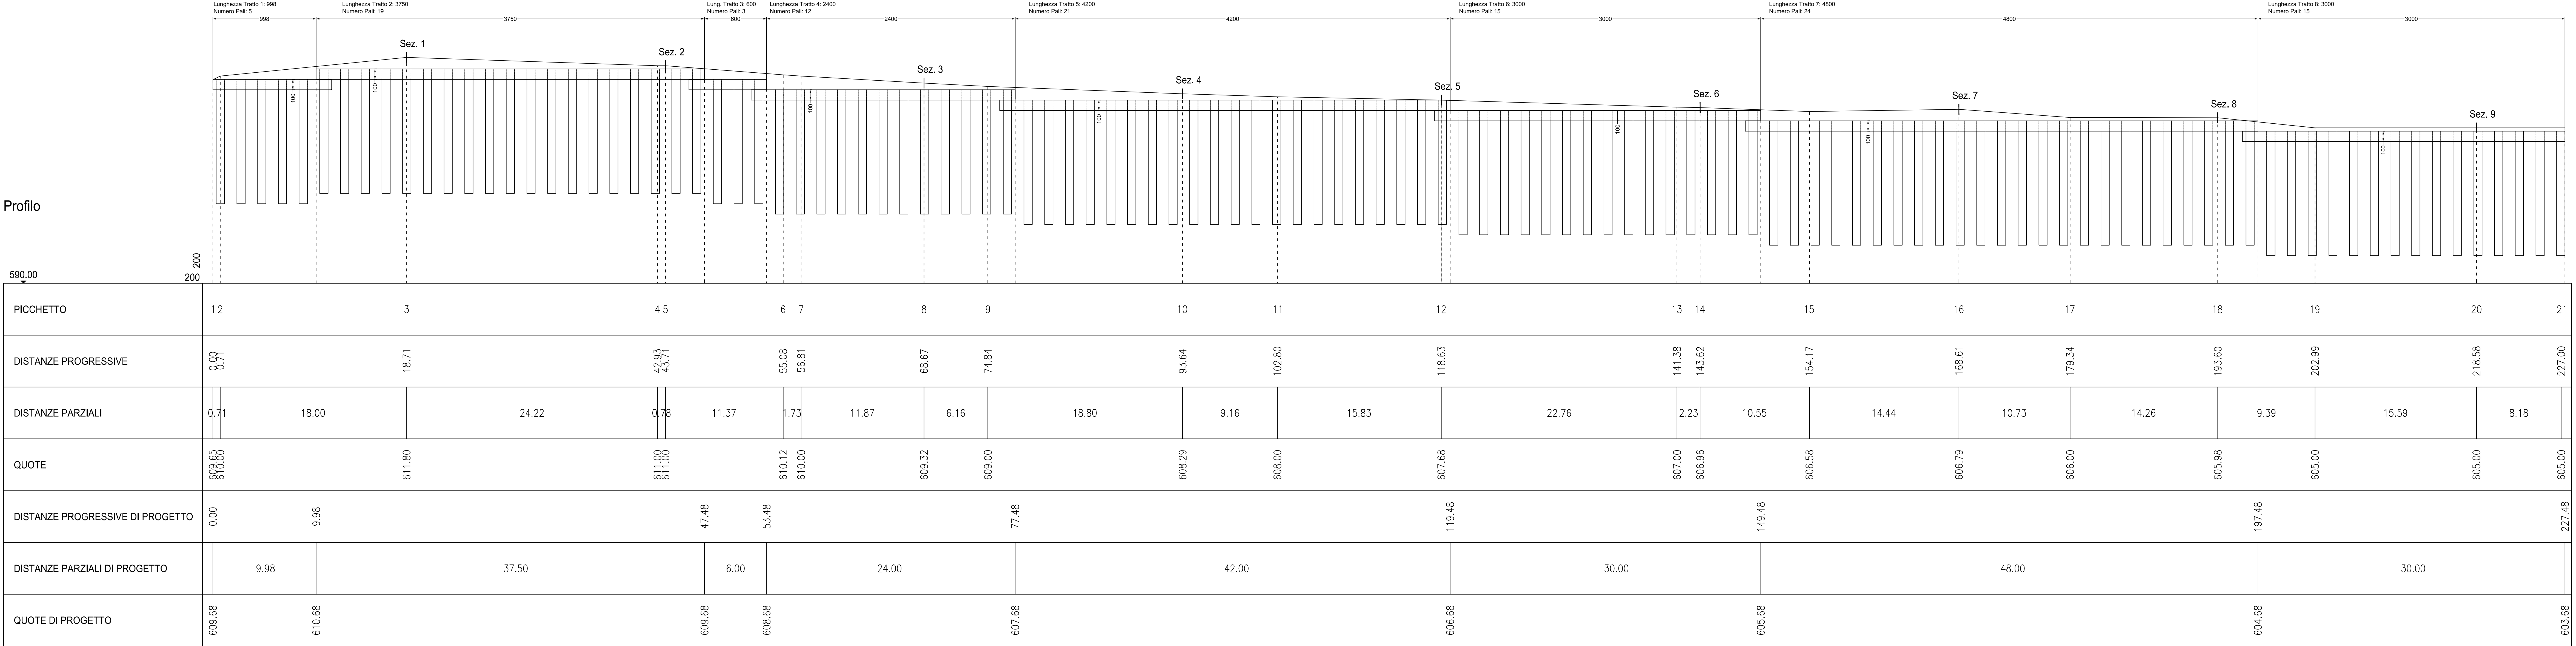

Regione:  
**PUGLIA**

Provincia:  
**FOGGIA**

Comune:  
**Deliceto**

Comittente:  
**Comune di Deliceto**

Progettisti:  
**Studio AC3 Ingegneria S.r.l.**  
(capogruppo)  
**STUDIO AC3 INGEGNERIA S.r.l.**  
Via Sandro Pertini, 2  
76017 S. FERNANDO DI P (BT)  
Partita IVA: 03177240714

Oggetto:

**FINEPRO S.r.l.**  
(coordinatore della sicurezza in fase di progettazione)  
**finepro s.r.l.**  
Legale Rappresentante  
Arch. Michele Sgobba  
Ing. Gianfranco LEANDRO  
INGEGNERE  
GIANFRANCO LEANDRO  
Sez. 9 - 10.284  
P. 03177240714

**Progetto Esecutivo**

**LAVORI DI MITIGAZIONE DEL RISCHIO IDROGEOLOGICO ZONA ARENA CAVATA**  
CUP: C57B16000050002 CIG: 6796111835

Titolo:  
**Profilo struttura 1**

Codice:  
**5.1.2**

Scala:  
**1:200**

Data:  
**Aprile 2018**

Revisione:  
**00**

Responsabile del Procedimento  
(UTC)  
**Geom. Giuseppe CEGLIA**