


Profilo

560.00
200

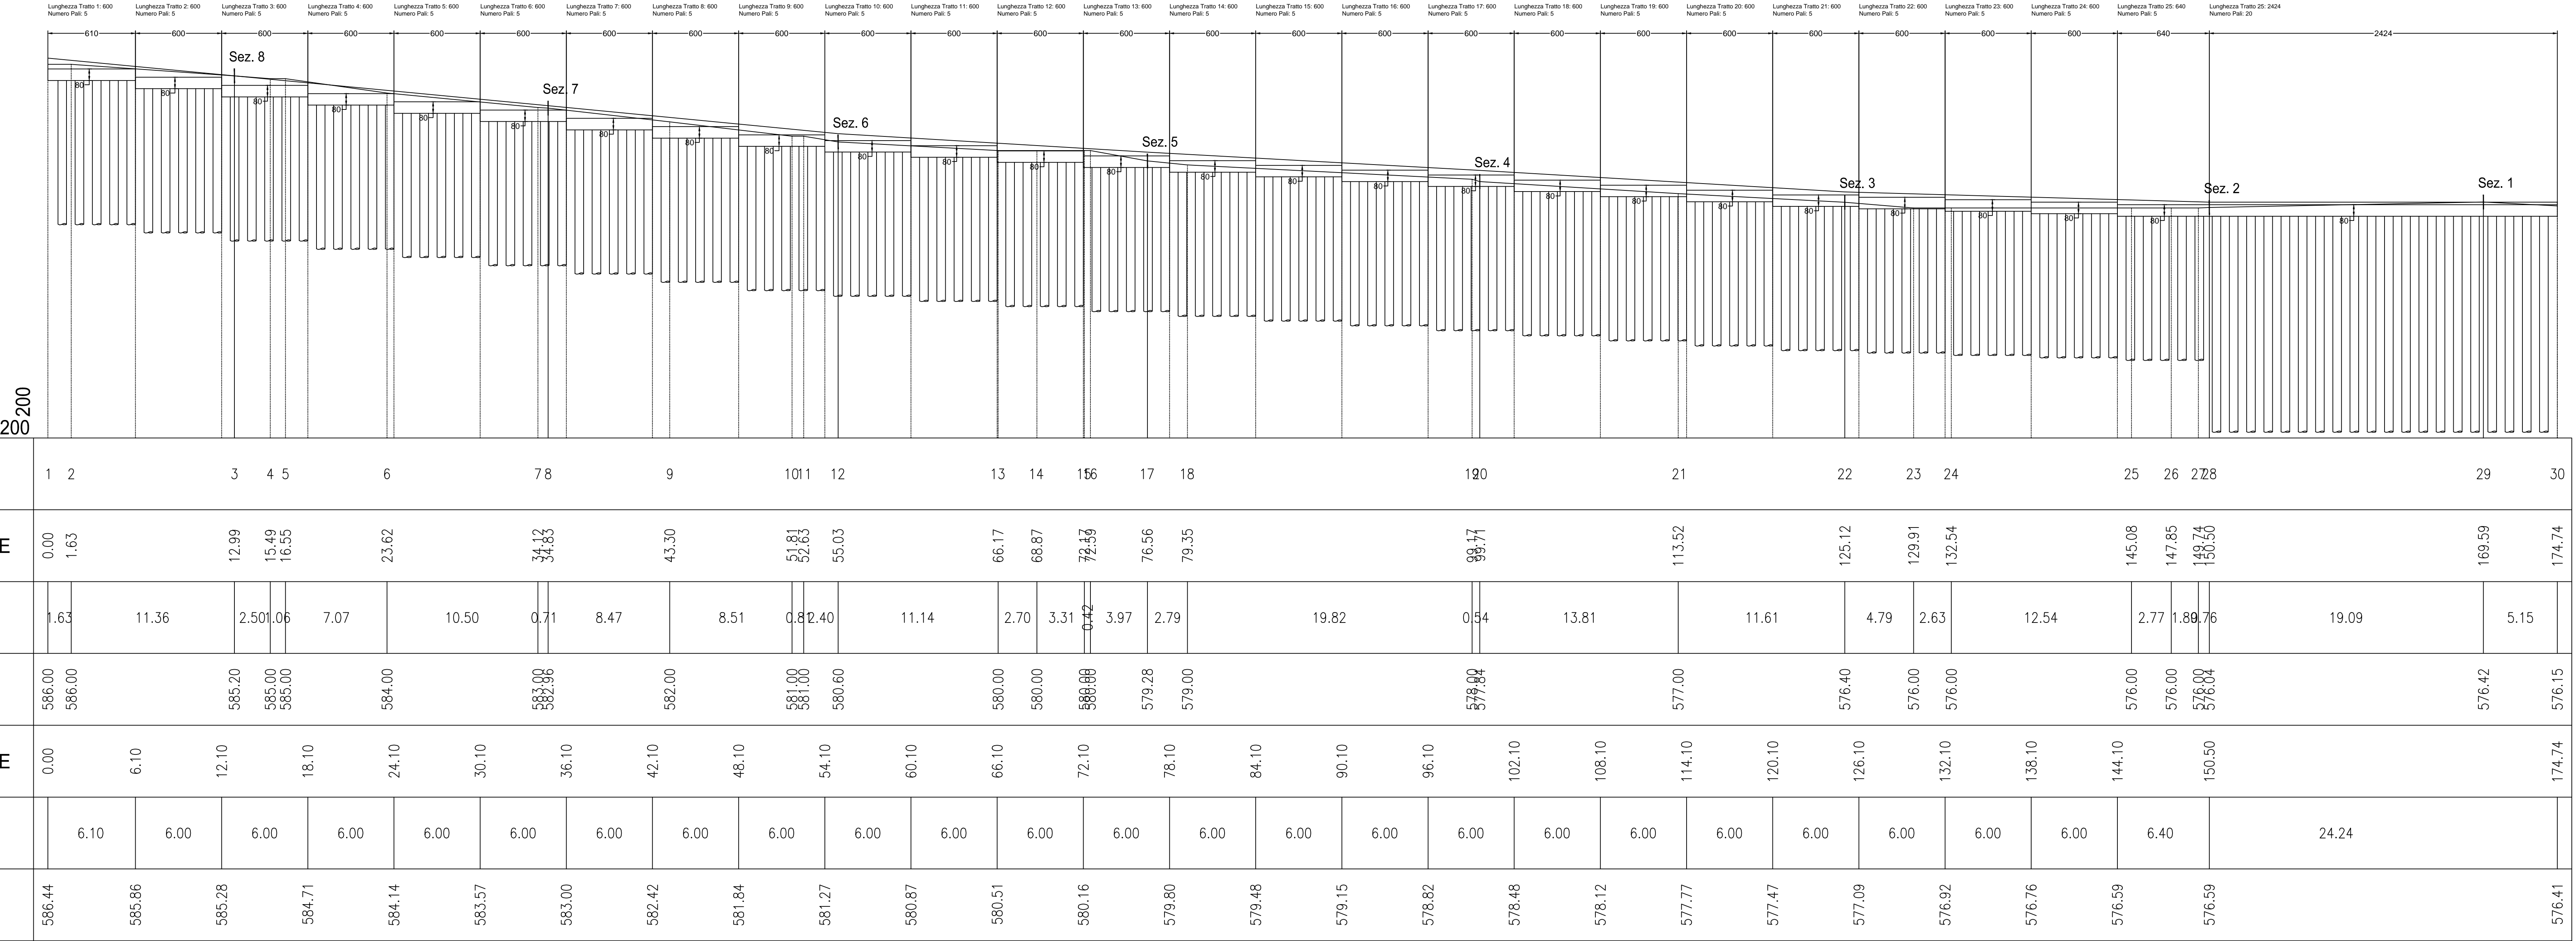

Regione:
PUGLIA

Provincia:
FOGGIA

Comune:
Deliceto

Comittente:
Comune di Deliceto

Oggetto:

Progetto Esecutivo

**LAVORI DI MITIGAZIONE DEL RISCHIO
IDROGEOLOGICO ZONA ARENA CAVATA**

CUP: C57B16000050002 CIG: 6796111835

Progettisti:
Studio AC3 Ingegneria S.r.l.
(capogruppo)

**STUDIO AC3
INGEGNERIA S.r.l.**
Via Sandro Pertini, 2
76017 S. FERNANDO DI P. (FG)
PURA PG.03177240714

FINEPRO S.r.l.
(coordinatore della sicurezza in fase di progettazione)

finepro s.r.l.
Legale Rappresentante
Arch. Michele Spolito

Ing. Gianfranco LEANDRO
INGEGNERE
GIANFRANCO LEANDRO
Sez. 4 - 10-284
AL CALEMBERTALE

Geol. Sandro MUSCILLO
Geologo
SANDRO MUSCILLO
N° 771

Ing. Giuseppe CAPUTO
INGEGNERE
GIUSEPPE CAPUTO
Sez. A - 1174
AL CALEMBERTALE

Profilo struttura via Donizetti

Codice:
5.2.2

Data:
Aprile 2018

Scala:
1:200

Revisione:
00

Responsabile del Procedimento
(UTC)

Geom. Giuseppe CEGLIA